

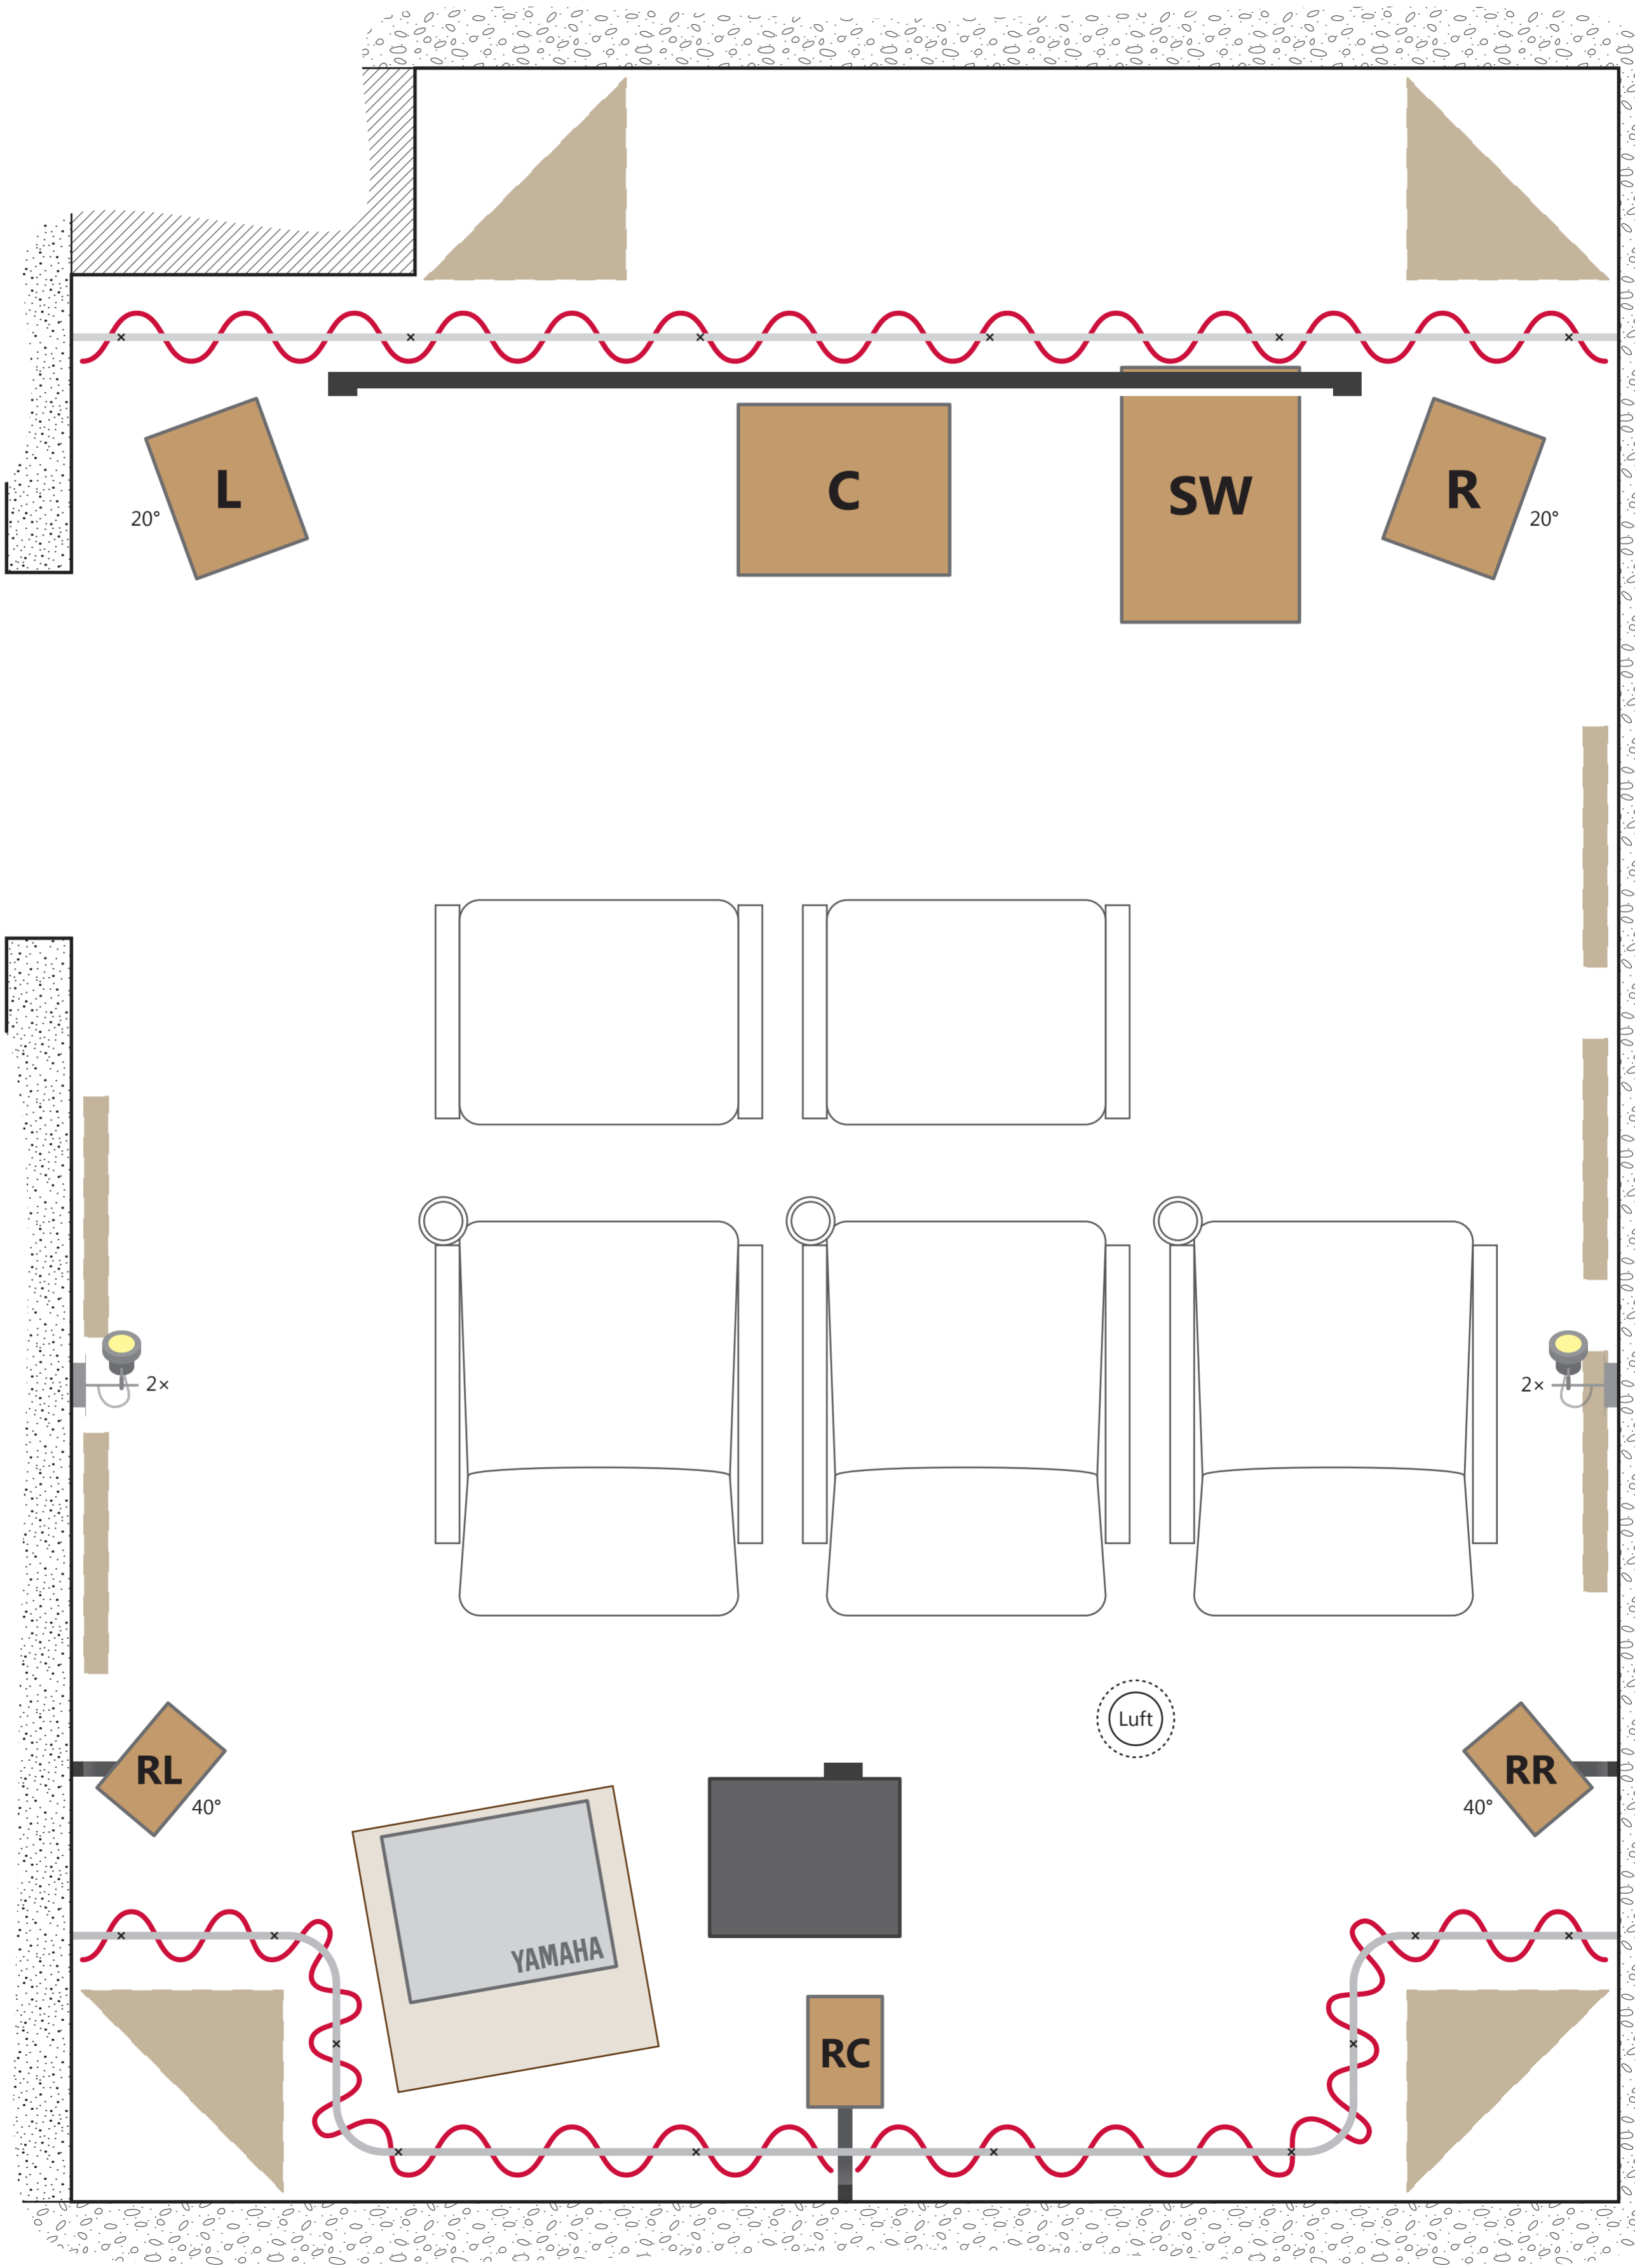
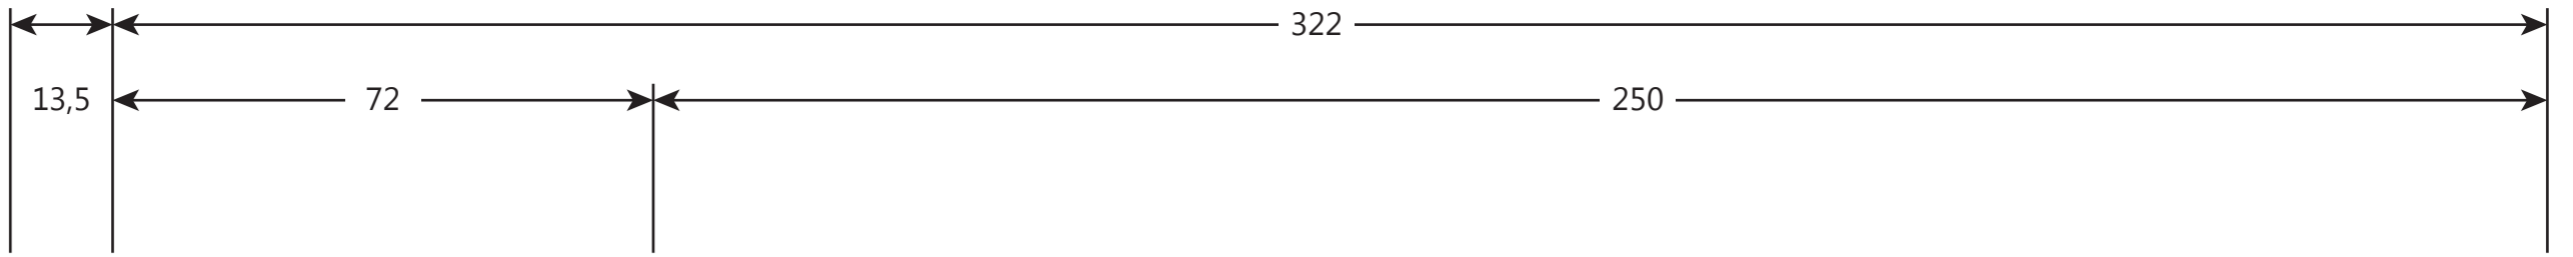
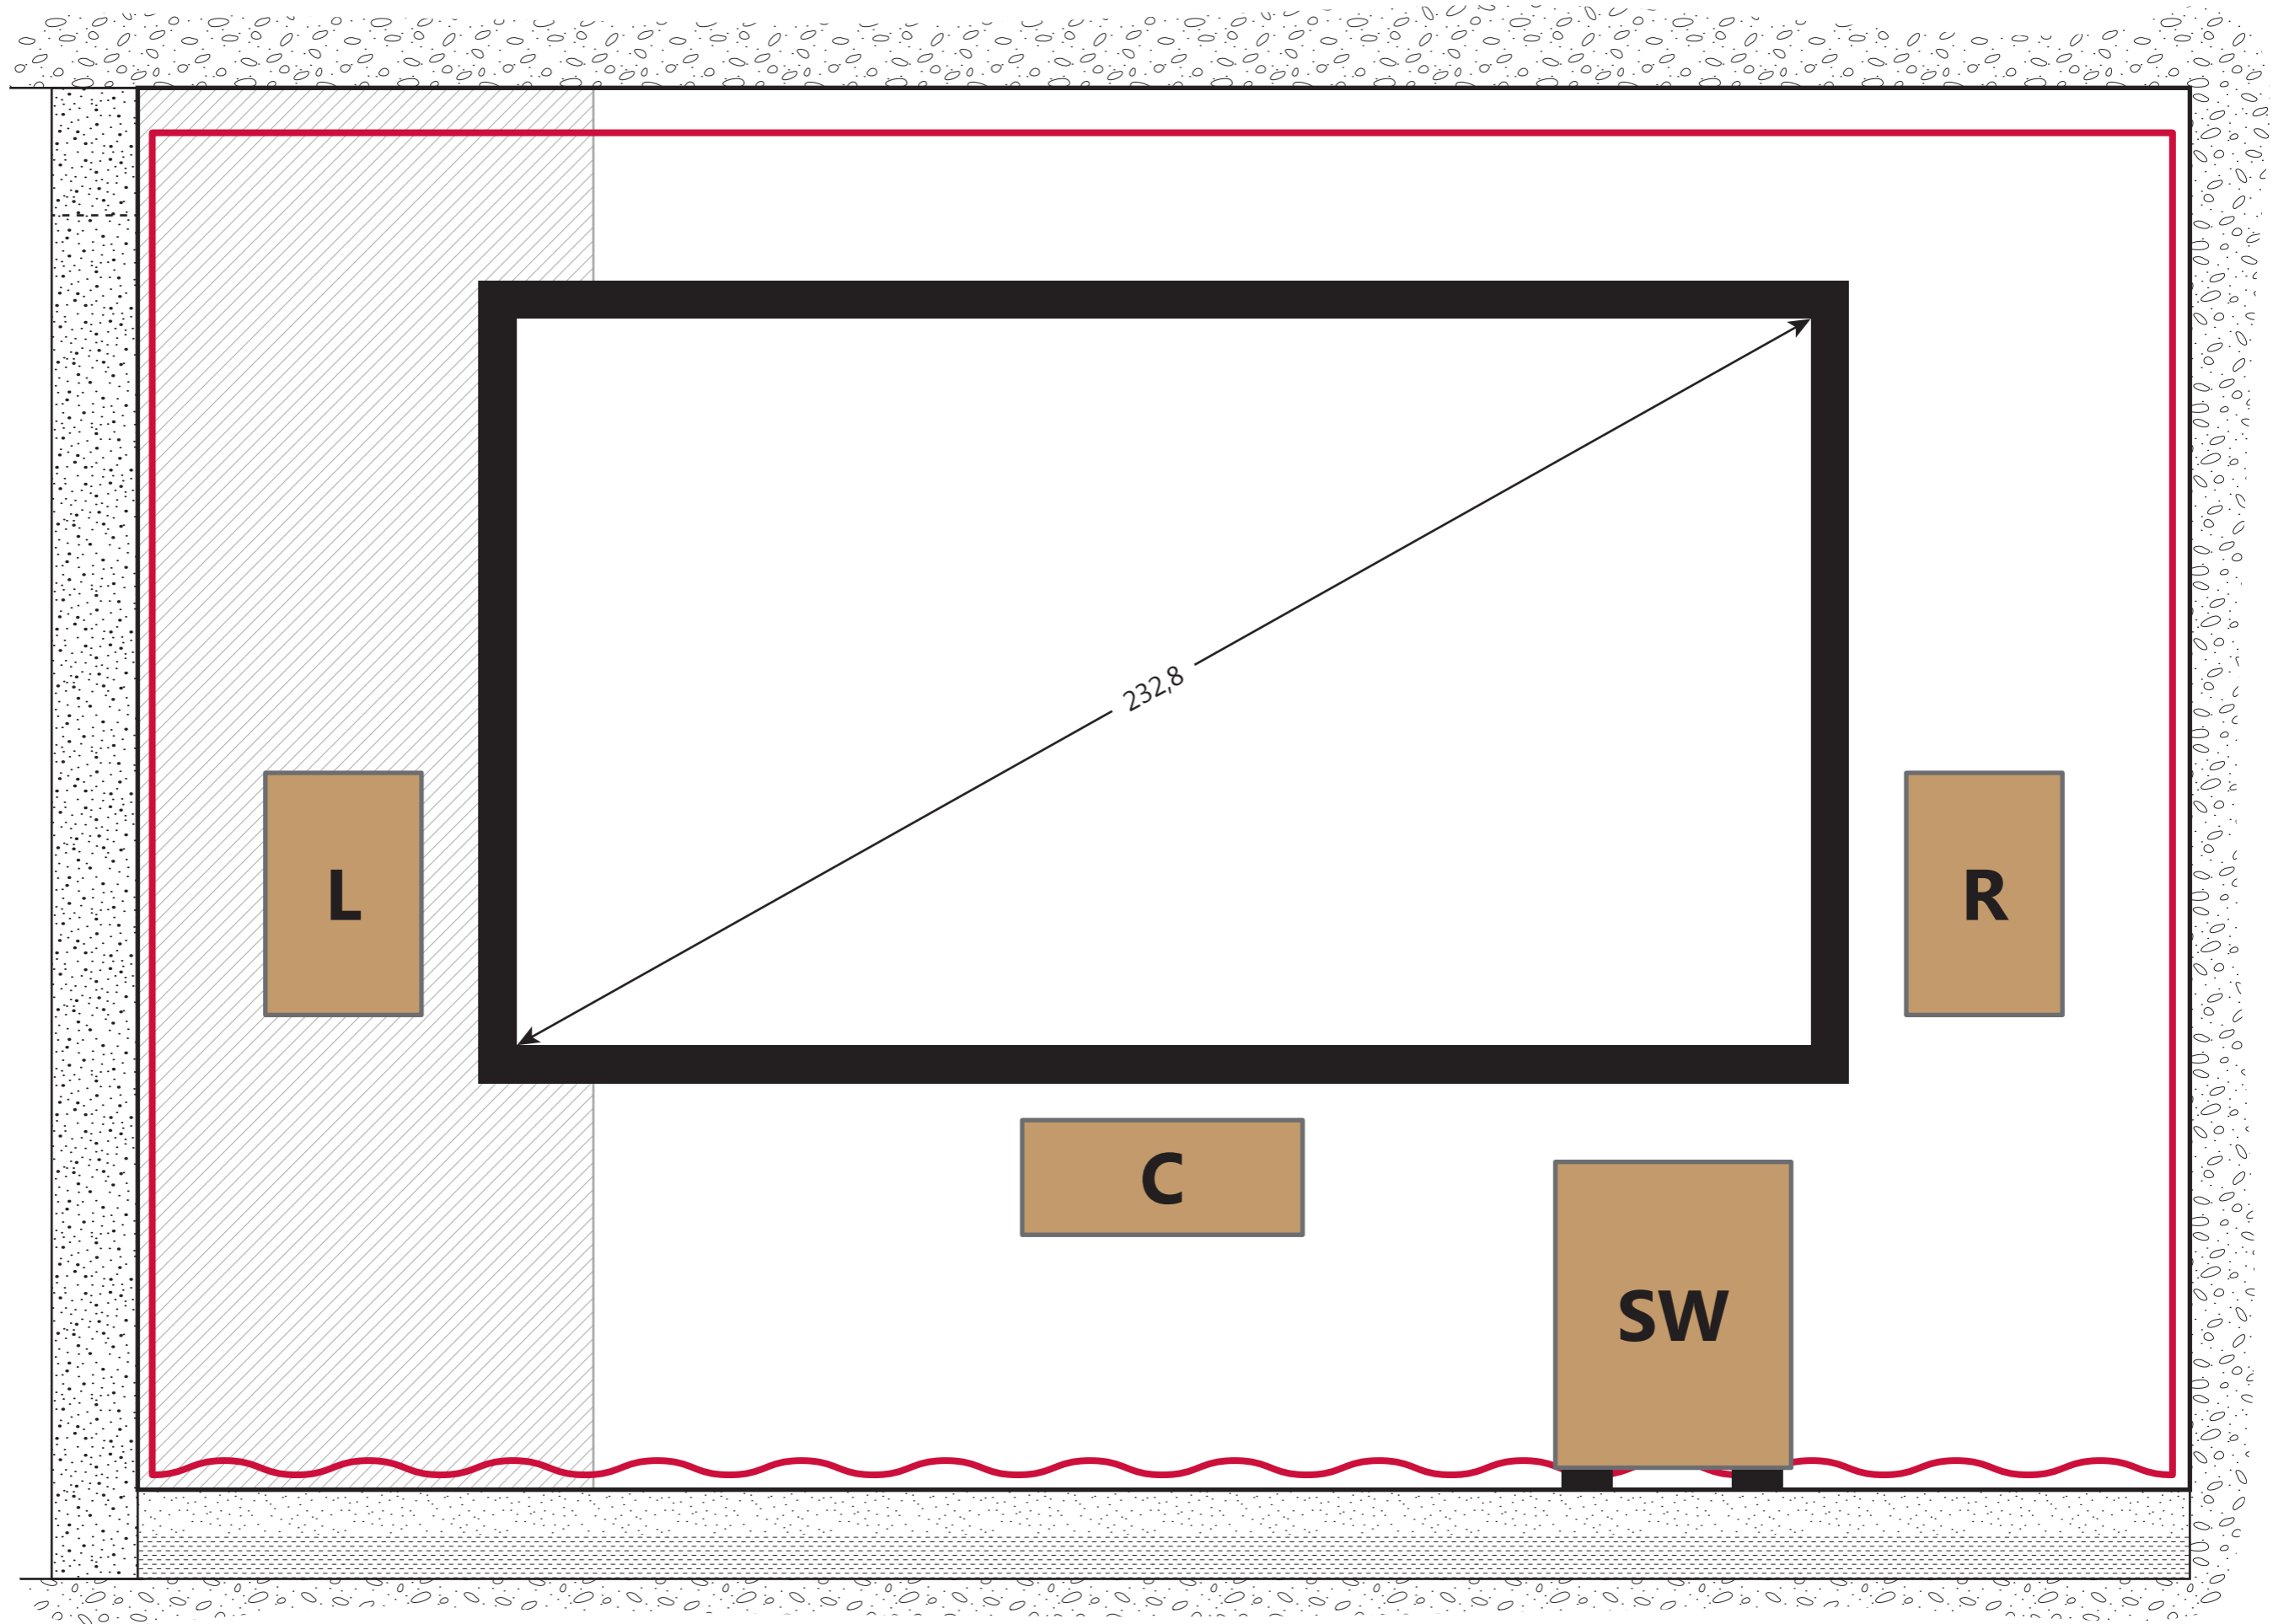


Raumhöhe: 220 cm  
Türhöhe: 200 cm

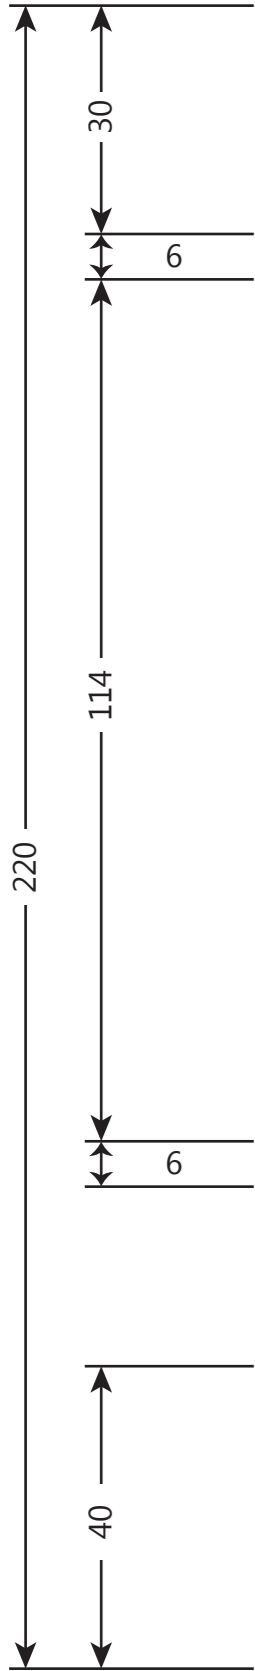

Raumlänge: 444 cm

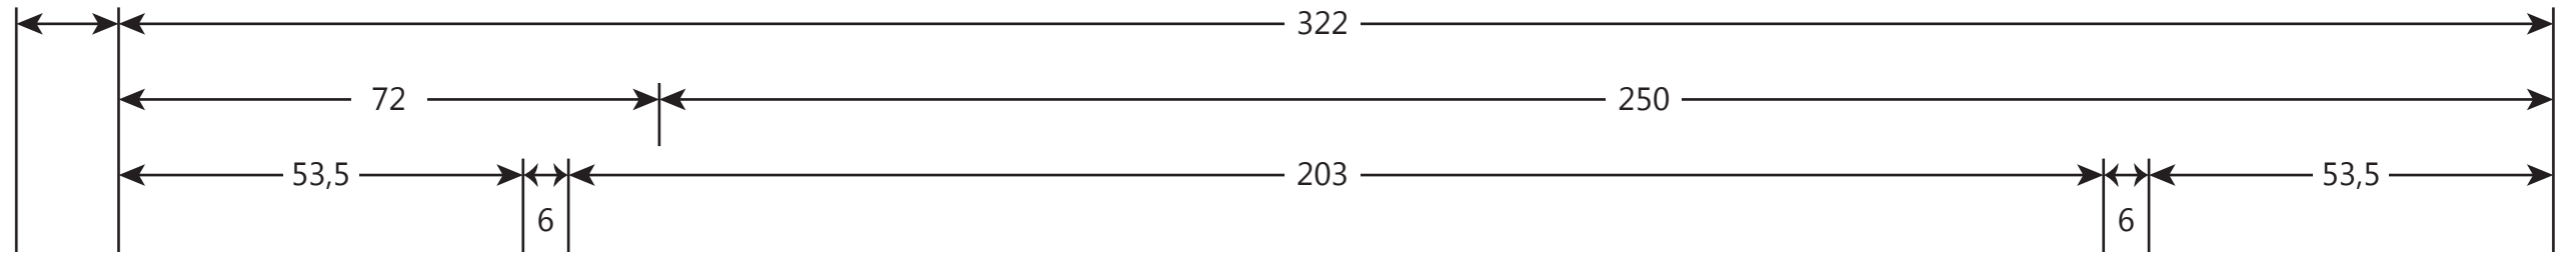

Raumbreite: 322 cm

